

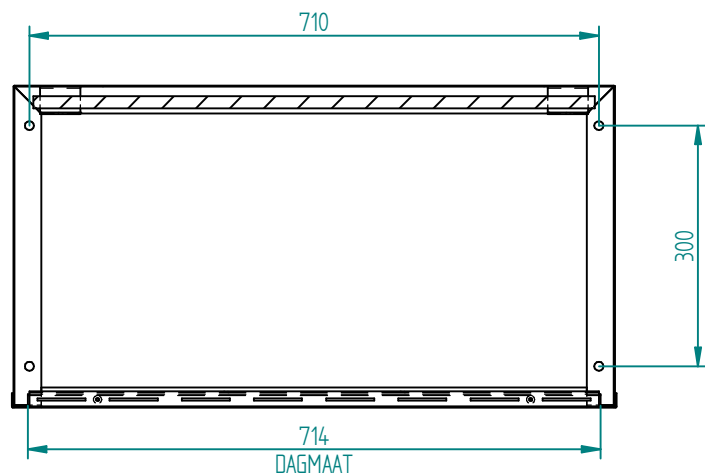
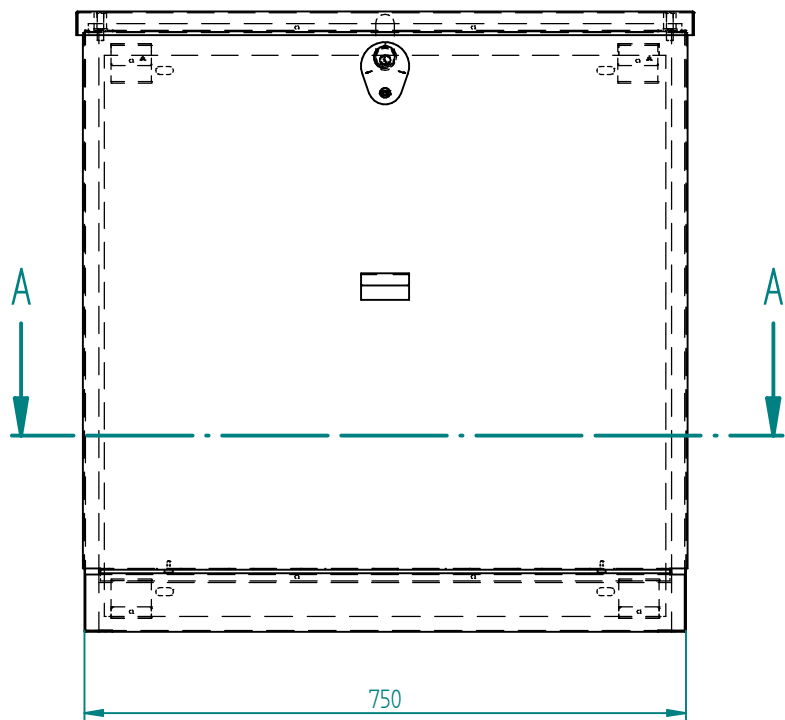


MONTAGEBORD
700 X 700 X 15 MM


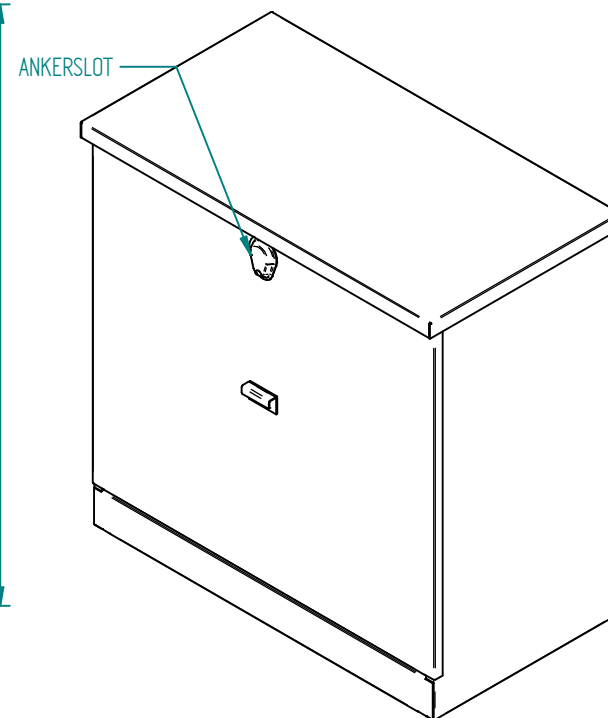


DOORSNEDE A-A

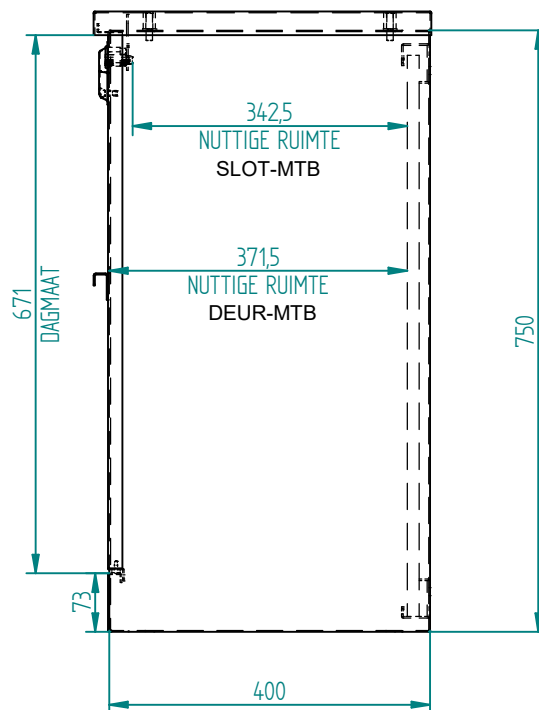

ALGEMENE MAATTOLERANTIE: $\pm 0,5$

ART. NR : 014.20.05		ROESTVAST STAAL, KWALITEIT : 304 1.5 MM DIK					
DATUM : 15-7-08		ONTW. : RT		BENAMING:			
SCHAAL : 1:		GETEK. : RT		GASKAST TYPE 750			
MAATEENHEID : MM		ACC. :		REV.	DAT.	WIJZIGING:	PAR.
avedko b.v. POSTBUS 74 3300 AB DORDRECHT TEL. : +31 (0)78 - 6 333 444 FAX. : +31 (0)78 - 6 147 061 E-MAIL: INFO@AVEDKO.NL		PROJECTIE  BESCHERMINGSLASSE CONFORM IP MAATTOL. NEN 2365					
TEKENINGNR.: 540.1441.01				BLAD:			
AUTEURSRECHTEN VOORBEHOUDEN VOLGENS DE WET							

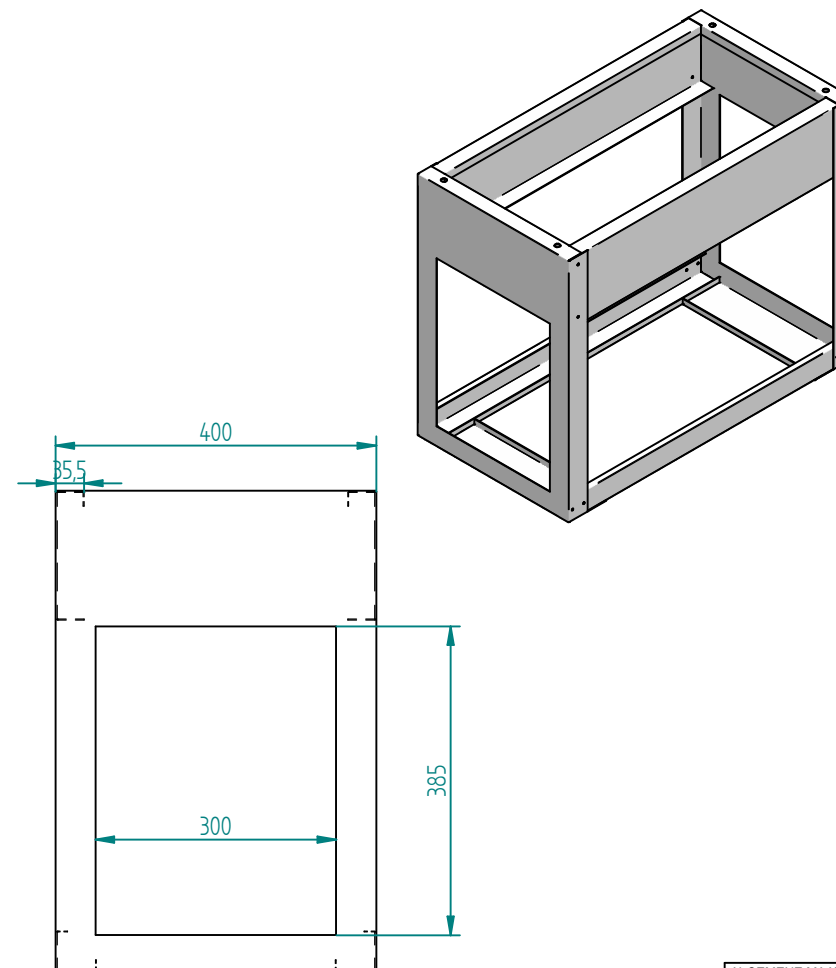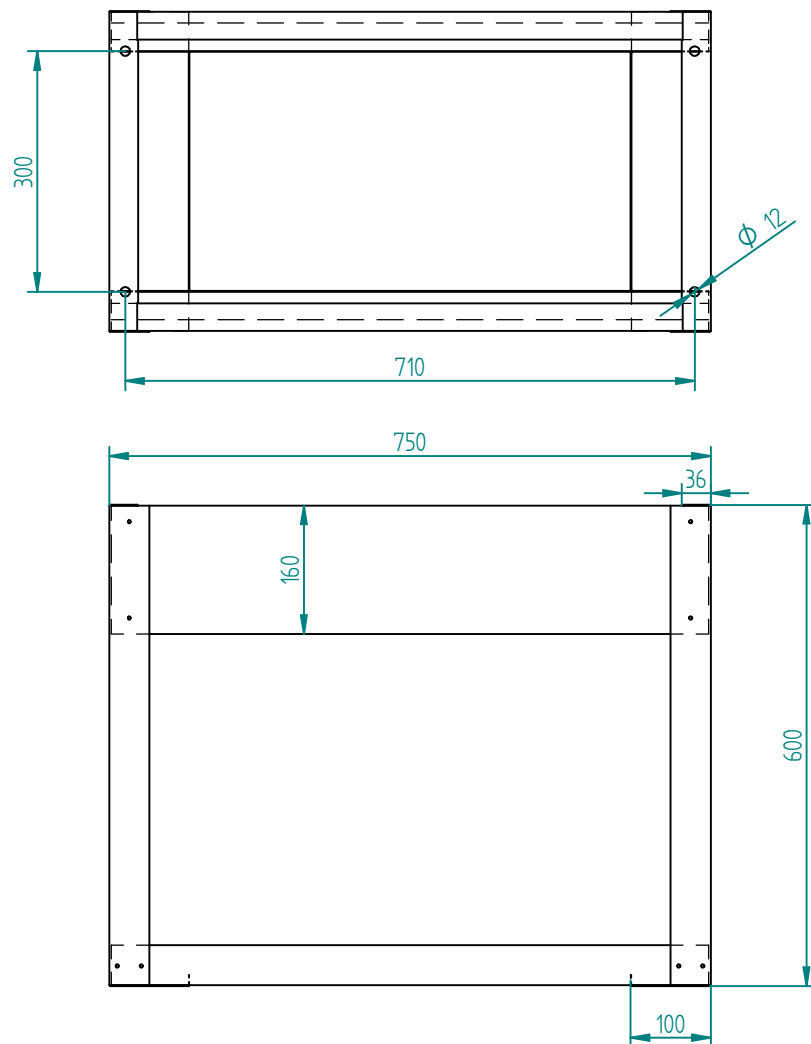

ALGEMENE MAATTOLERANTIE: $\pm 0,5$

ART. NR : 006.57.01		ROESTVAST STAAL, KWALITEIT : 304 1 MM DIK					
DATUM : 27-02-04		ONTW. : R.B.		BENAMING:			
SCHAAL : 1: 10		GETEK. : R.B.		SOKKEL TYPE 750			
MAATEENHEID : MM		ACC. :		REV.	DAT.	WIJZIGING:	PAR
avedko b.v. POSTBUS 74 3300 AB DORDRECHT TEL. : +31 (0)78 - 6 333 444 FAX. : +31 (0)78 - 6 147 061 E-MAIL: INFO@AVEDKO.NL		PROJECTIE BESCHERMKLASSE CONFORM IP MAATTOOL NEN 2365					
TEKENINGNR.: 540.1249.02				BLAD: -			
AUTEURSRECHTEN VOORBEHOUDEN VOLGENS DE WET							

avedko b.v.
 POSTBUS 74 3300 AB DORDRECHT
 TEL. : +31 (0)78 - 6 333 444
 FAX. : +31 (0)78 - 6 147 061
 E-MAIL: INFO@AVEDKO.NL

PROJECTIE

 BESCHERMINGSKLASSE
 CONFORM IP
 MAATTOL.
 NEN 2365